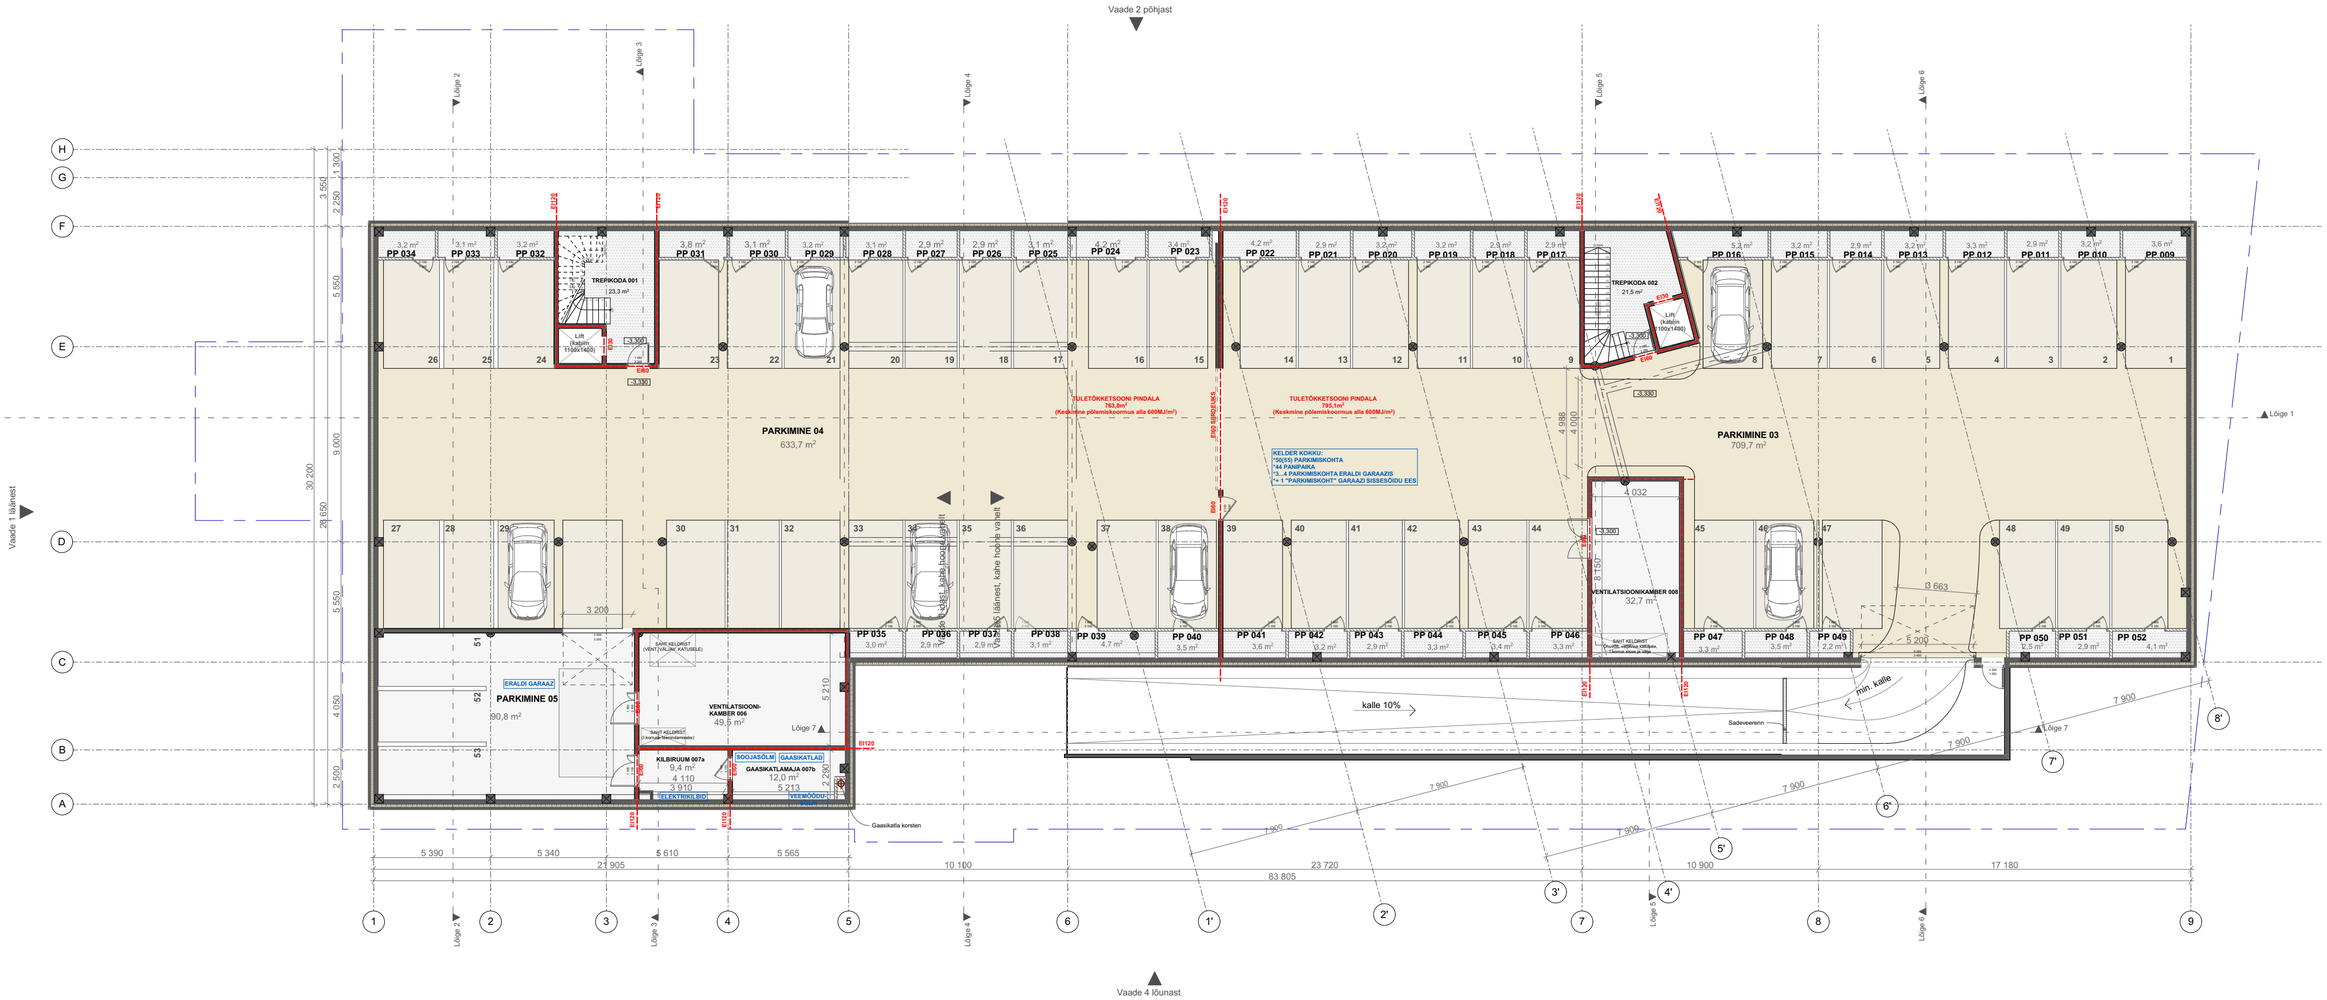


0.

Kelder M 1:200

1:200

| OBJEKTI NIMI JA AADRESS | TELLIJA | | PROJEKTI AUTORID | |
|---|---|---|---|---|
| **Kloostrimetsa äri ja kortermaja**<br>Kiviaia tee1/ Kloostrimetsa tee 56a, Pirita linnosa, Tallinn | Kodukolde Kinnisvara OÜ<br>Urmas Jürgenson | | JAAN PORT<br>NEEME TIIMUS<br>KATRIN KAEVATS<br>MARKUS NIMIK | |
| JOONISE NIMI JA MÕÕTKAVA | STAADIUM | PROJ. NR. | LEHE NR. | KUUPÄEV |
| **Kelder M 1_200** | EP | 171 | AR3-01 | 13/09/2019 |

PIN ARHITEKTID OÜ ° TATARI 64 ° TALLINN 10134 ° E-MAIL: pinarhitektid@pinarhitektid.ee ° MTR: EEP002107 ° REG.NR. 12073665

© Hilisema kuupäevaga joonis tühistab varasema, enne töösse andmist kontrollida uuema joonise olemasolu © Enne avatäidete ja monteeritavate osade tellimist teostada mõõtmised kohapeal
© Vastuolude ilmnemisel kontaktteeruda arhitektiga. Joonis on kaitstud autoriõigusega ja selle kopeerimine, levitamine või selles muudatuste tegemine ilma õiguse valdaja loata on keelatud

PIN ARHITEKTID

A2