


KAT5- Vaade kirdest ▽

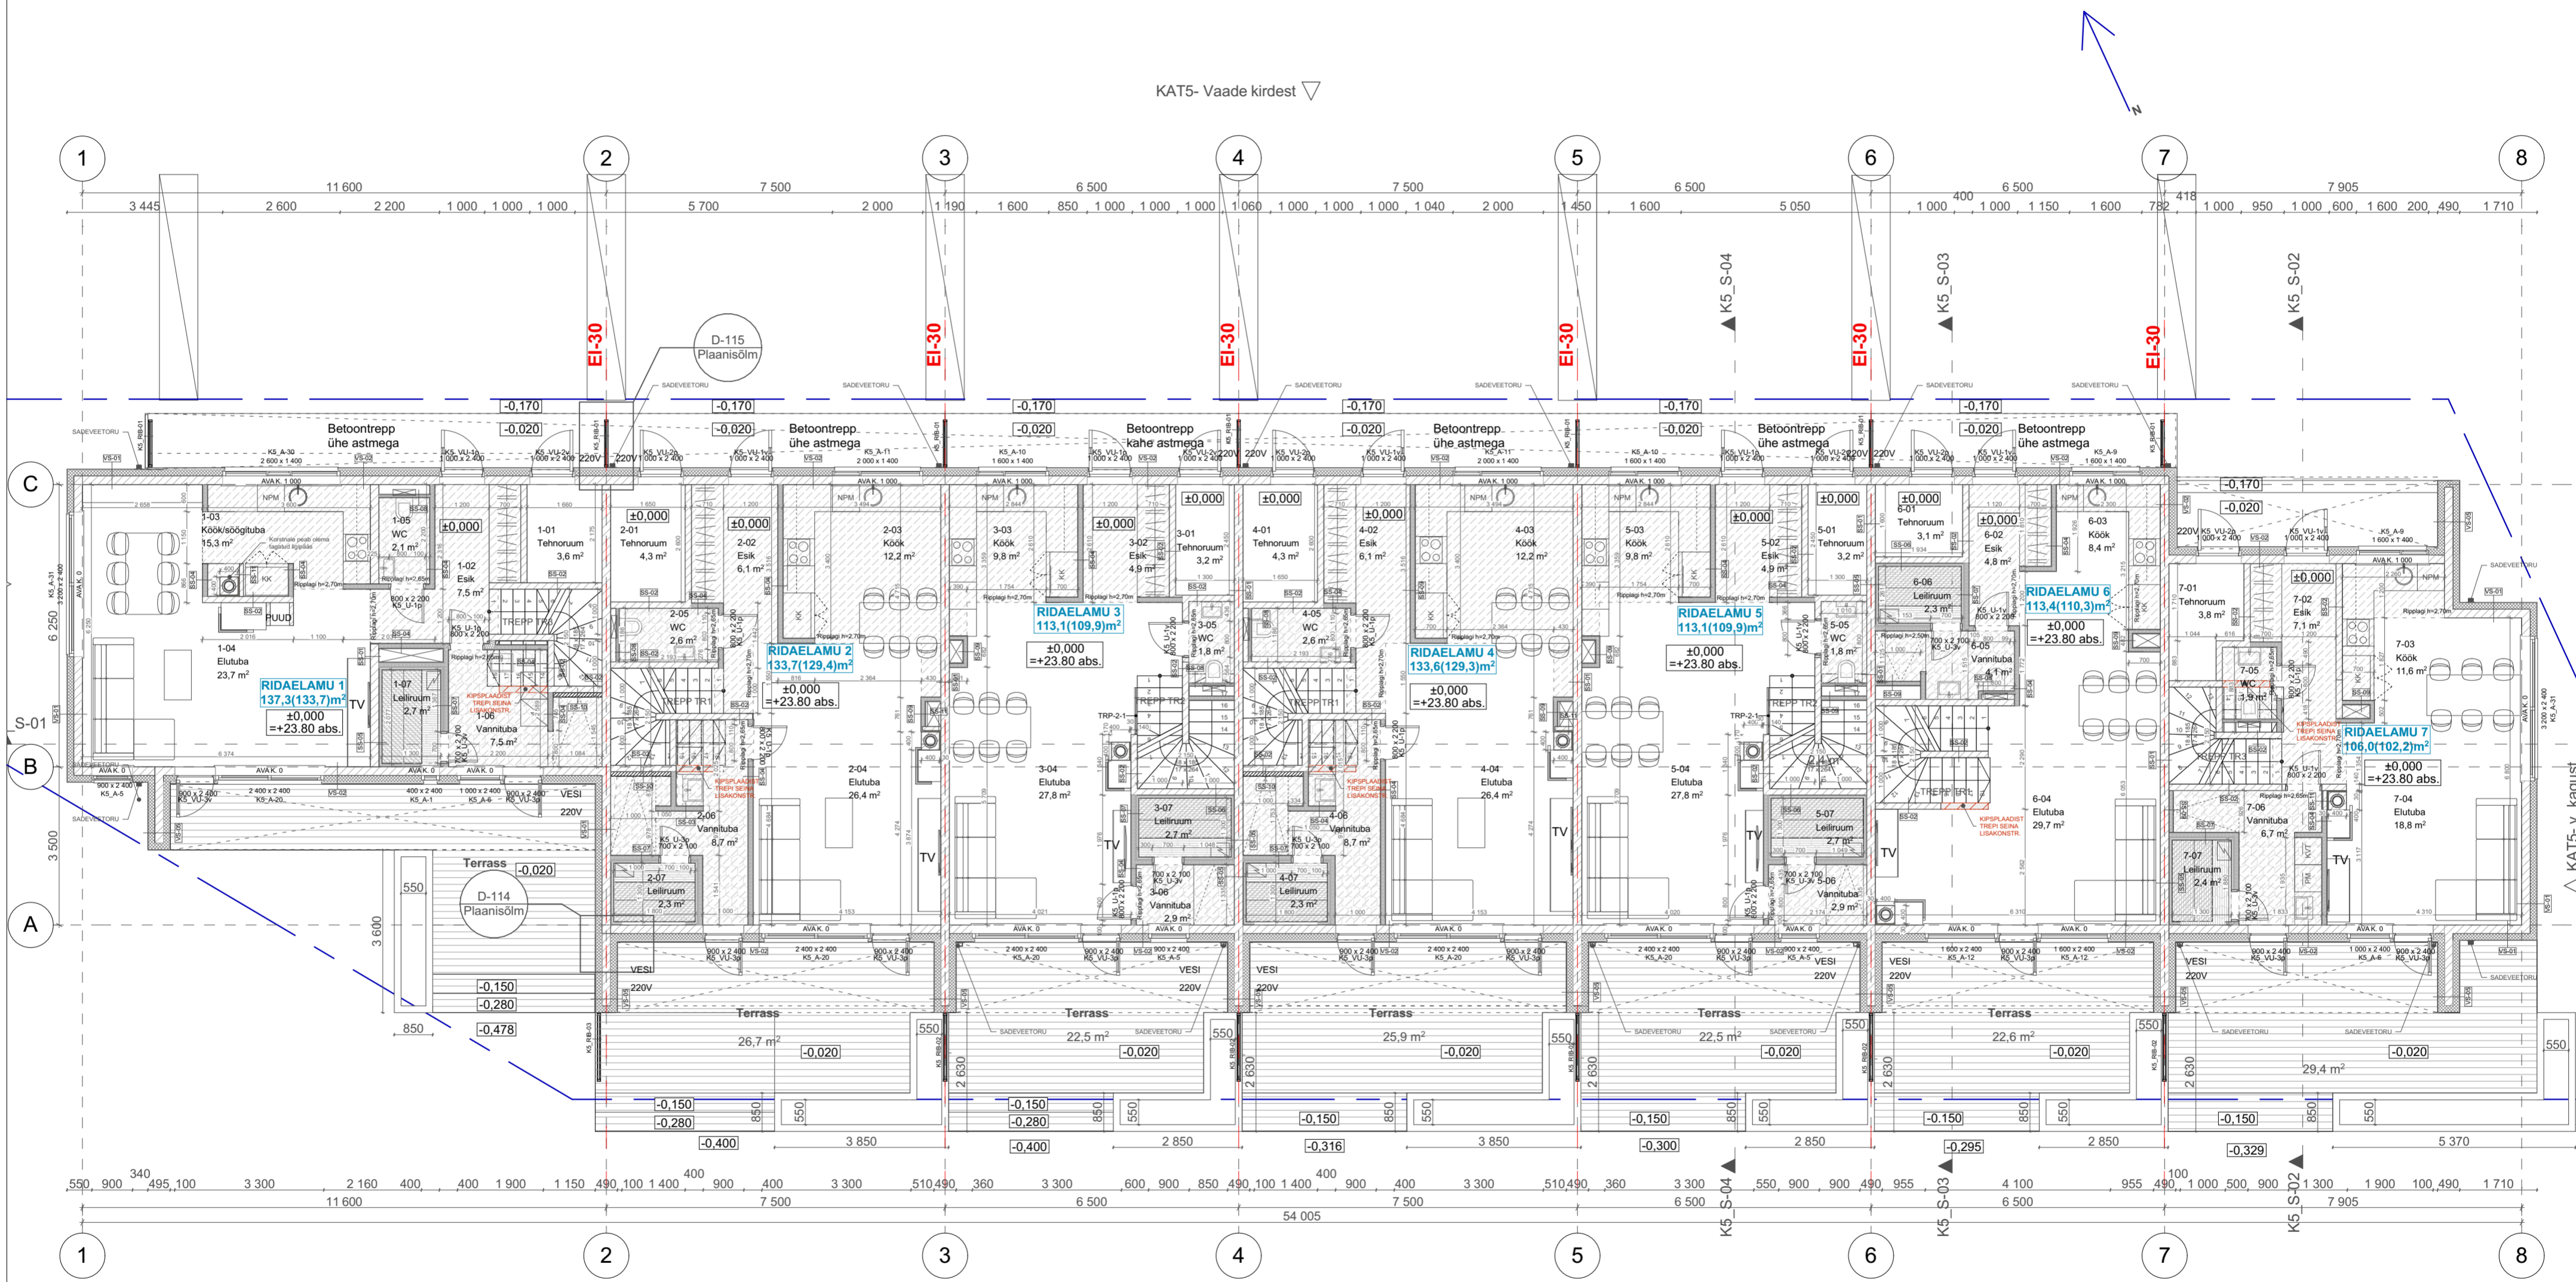

△ KAT5- Vaade edelast

OBJEKTI NIMI JA ADDRESS	TELLIJA	PROJEKTI AUTORID
KIVIAIA TEE 5 RIDAELAMU Kiviaia tee 5, Põhja	Kodukolde Kinnisvara OÜ Urmas Jürgenson	JAAK PÕRIT NEEME TIIMUS KATRIN KAEVATS MARKUS NIMIK VEIKO VALGE
JOONISE NIMI JA MÕÖTKAVA	STAADIUM	PROJ. NR.
I-Korruise plaan (M1:100)	TP	171
1:100	AR3-01	05/06/2020
PIN ARHITEKTI OÜ • TATARI 64 • TALLINN 10134 • E-MAIL: pin@pinarhitektid.ee • MTR: EEP002107 • REG. NR. 12073665		
* Hilemsa kaupveega joonis tühistab varasema, enne lõpse andmist kontrollida uusama joonise olemasolu * Enne avatööde ja monteeritööde oadale lülitamist teostada mõõtmised kohapeal * Vastuolude inimseis kontaktteerud arhitektiga. Joonis on kaitsitud autoriõigusega ja selle kopeerimine, levitamine või selles muudatuste tegemine ilma õiguse valdaja loata on keelatud.		

