


KAT5- Vaade kirdest

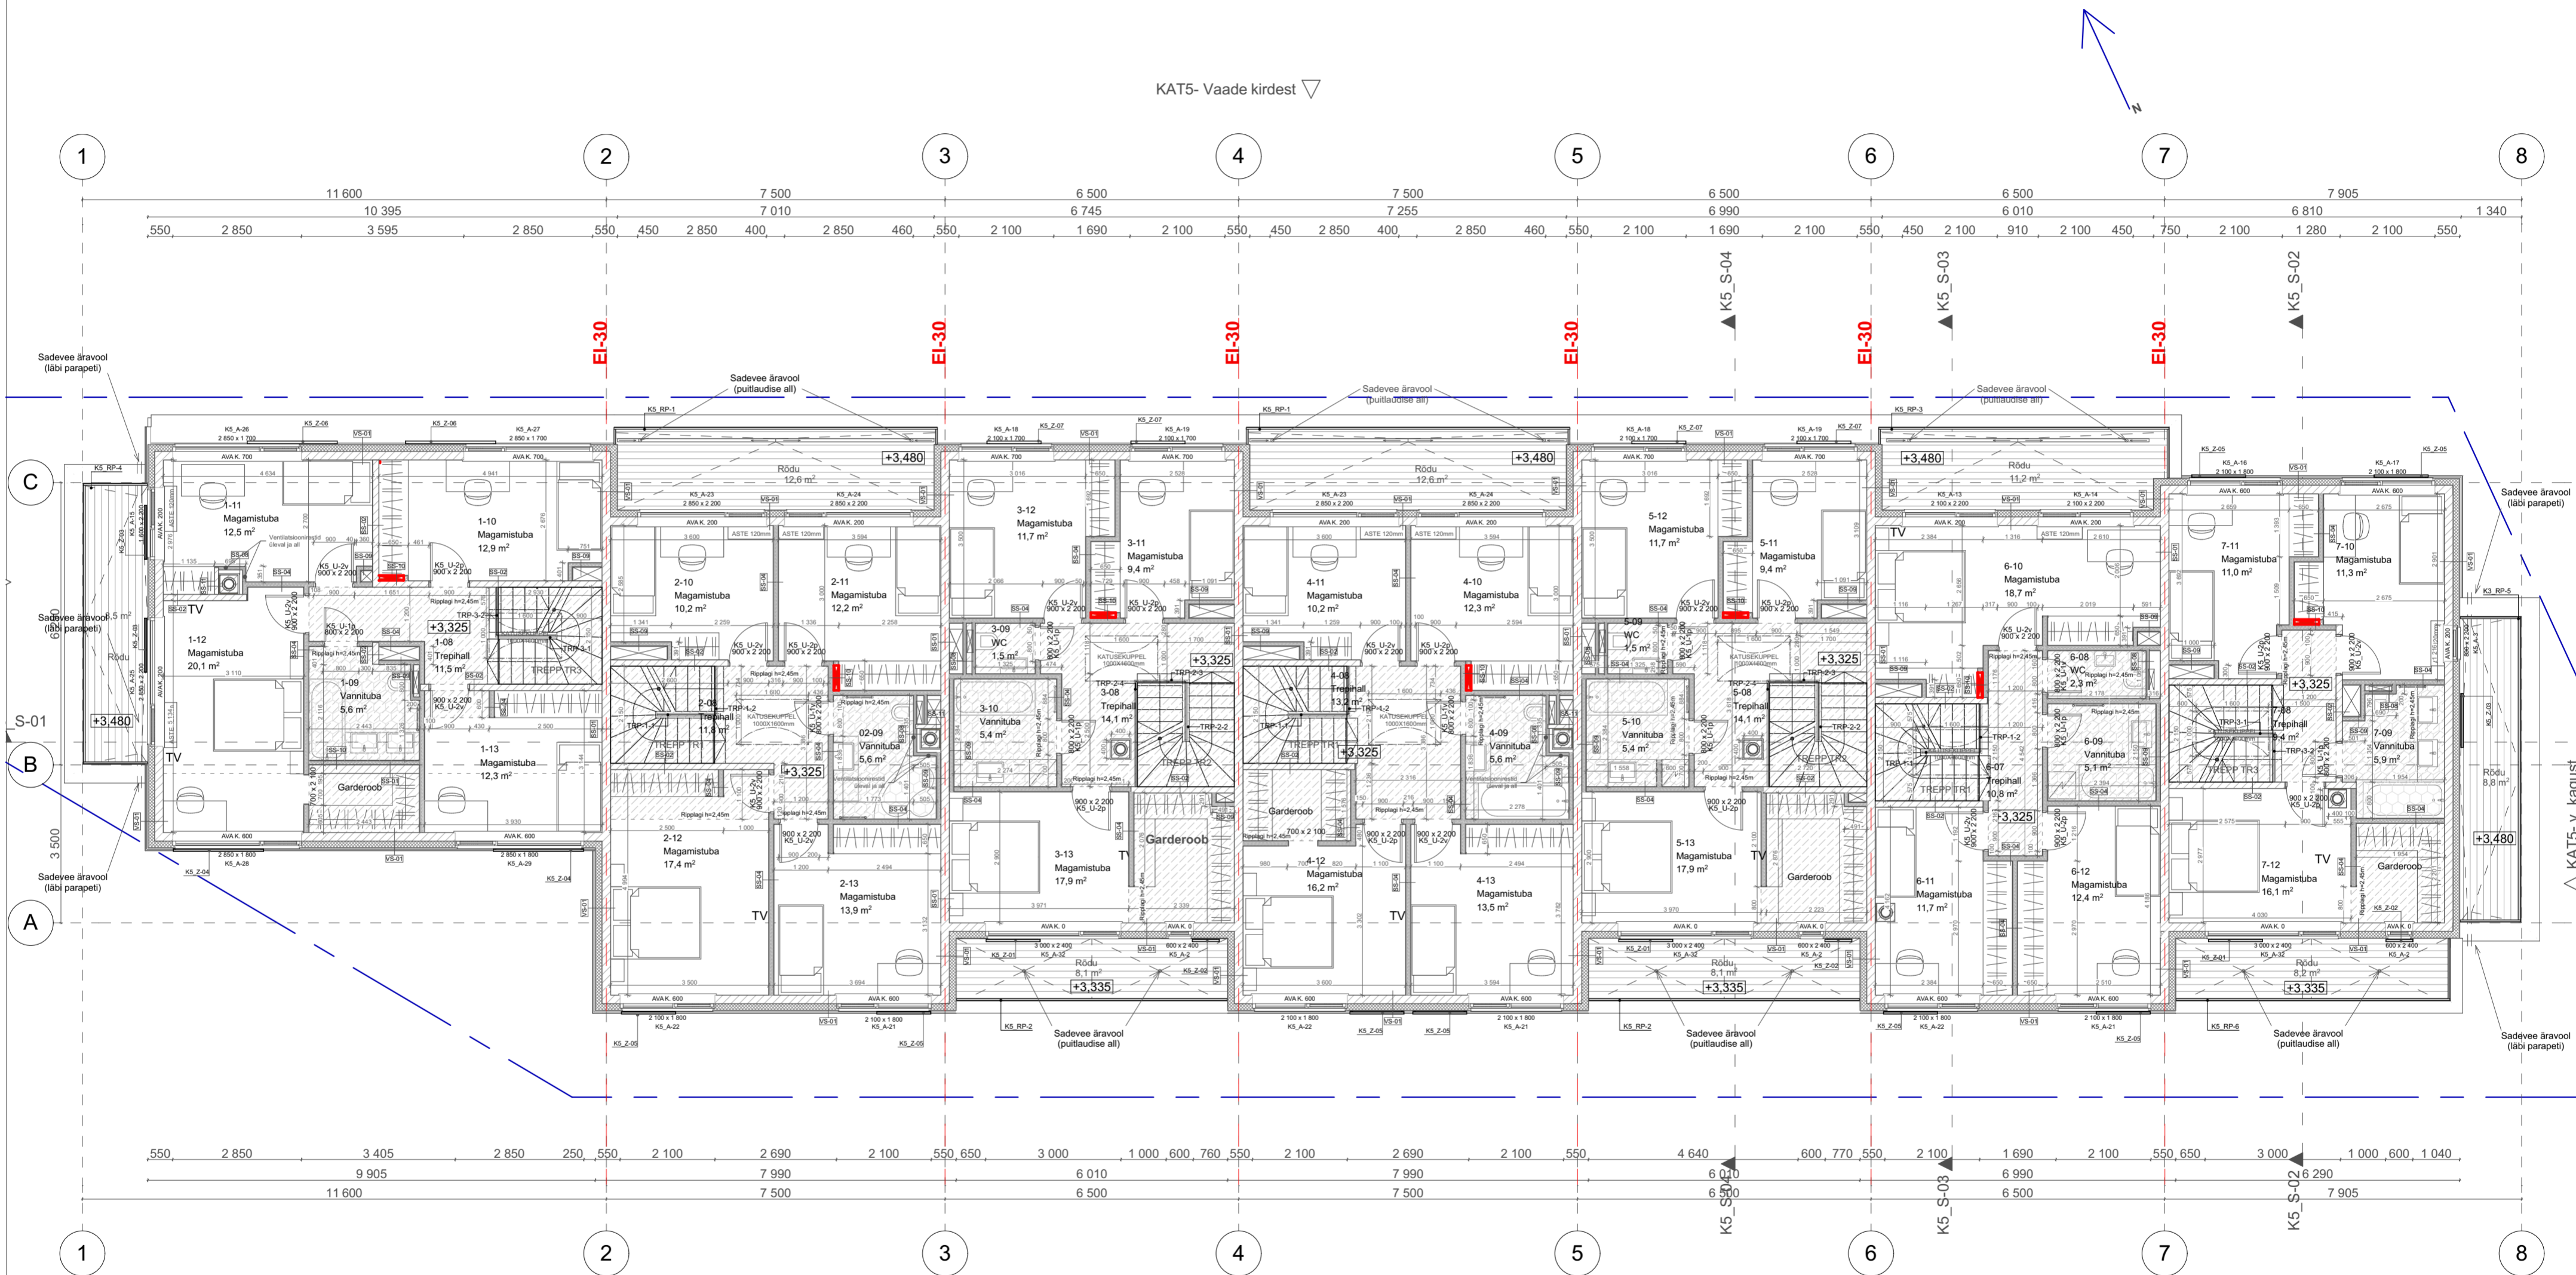

△ KAT5- Vaade edelast

OBJEKTI NIMI JA ADDRESS	TELLIJA	PROJEKTI AUTORID
KIVIAIA TEE 5 RIDAELAMU Kiviaia tee 5, Pirita	Kodukolde Kinnisvara OÜ Urmas Jürgenson	JAAK PÕRT NEEME TIIMUS KATRIN KAEVATS MARKUS NIMIK VEIKO VALGE
JOONISE NIMI JA MÕÖTKAVA	STAADIUM	PROJ. NR.
II-Korruse plaan (M1:100)	TP	171
	LEHE NR.	REG. NR.
	05/06/2020	05/06/2020
PIN ARHITEKTID OÜ • TATARI 64 • TALLINN 10134 • E-MAIL: pinarhitektid@pinarhitektid.ee • MTR: EEP002107 • REG. NR. 12073665		
* Hilisema kaupleva joonis tühistab varasema, enne lõpset andmist kontrollida uuma joonise olemasolu * Enne avatööde ja monteeritavate osade tellimist teostada mõõtmised kohapeal		
* Vastuolude inimesel kontaktteeruda arhitektiga. Joonis on kaitsitud autoriõigusega ja selle kopimine, levitamine või selles muudatuste tegemine ilma õiguse valdaja loata on keelatud.		

