


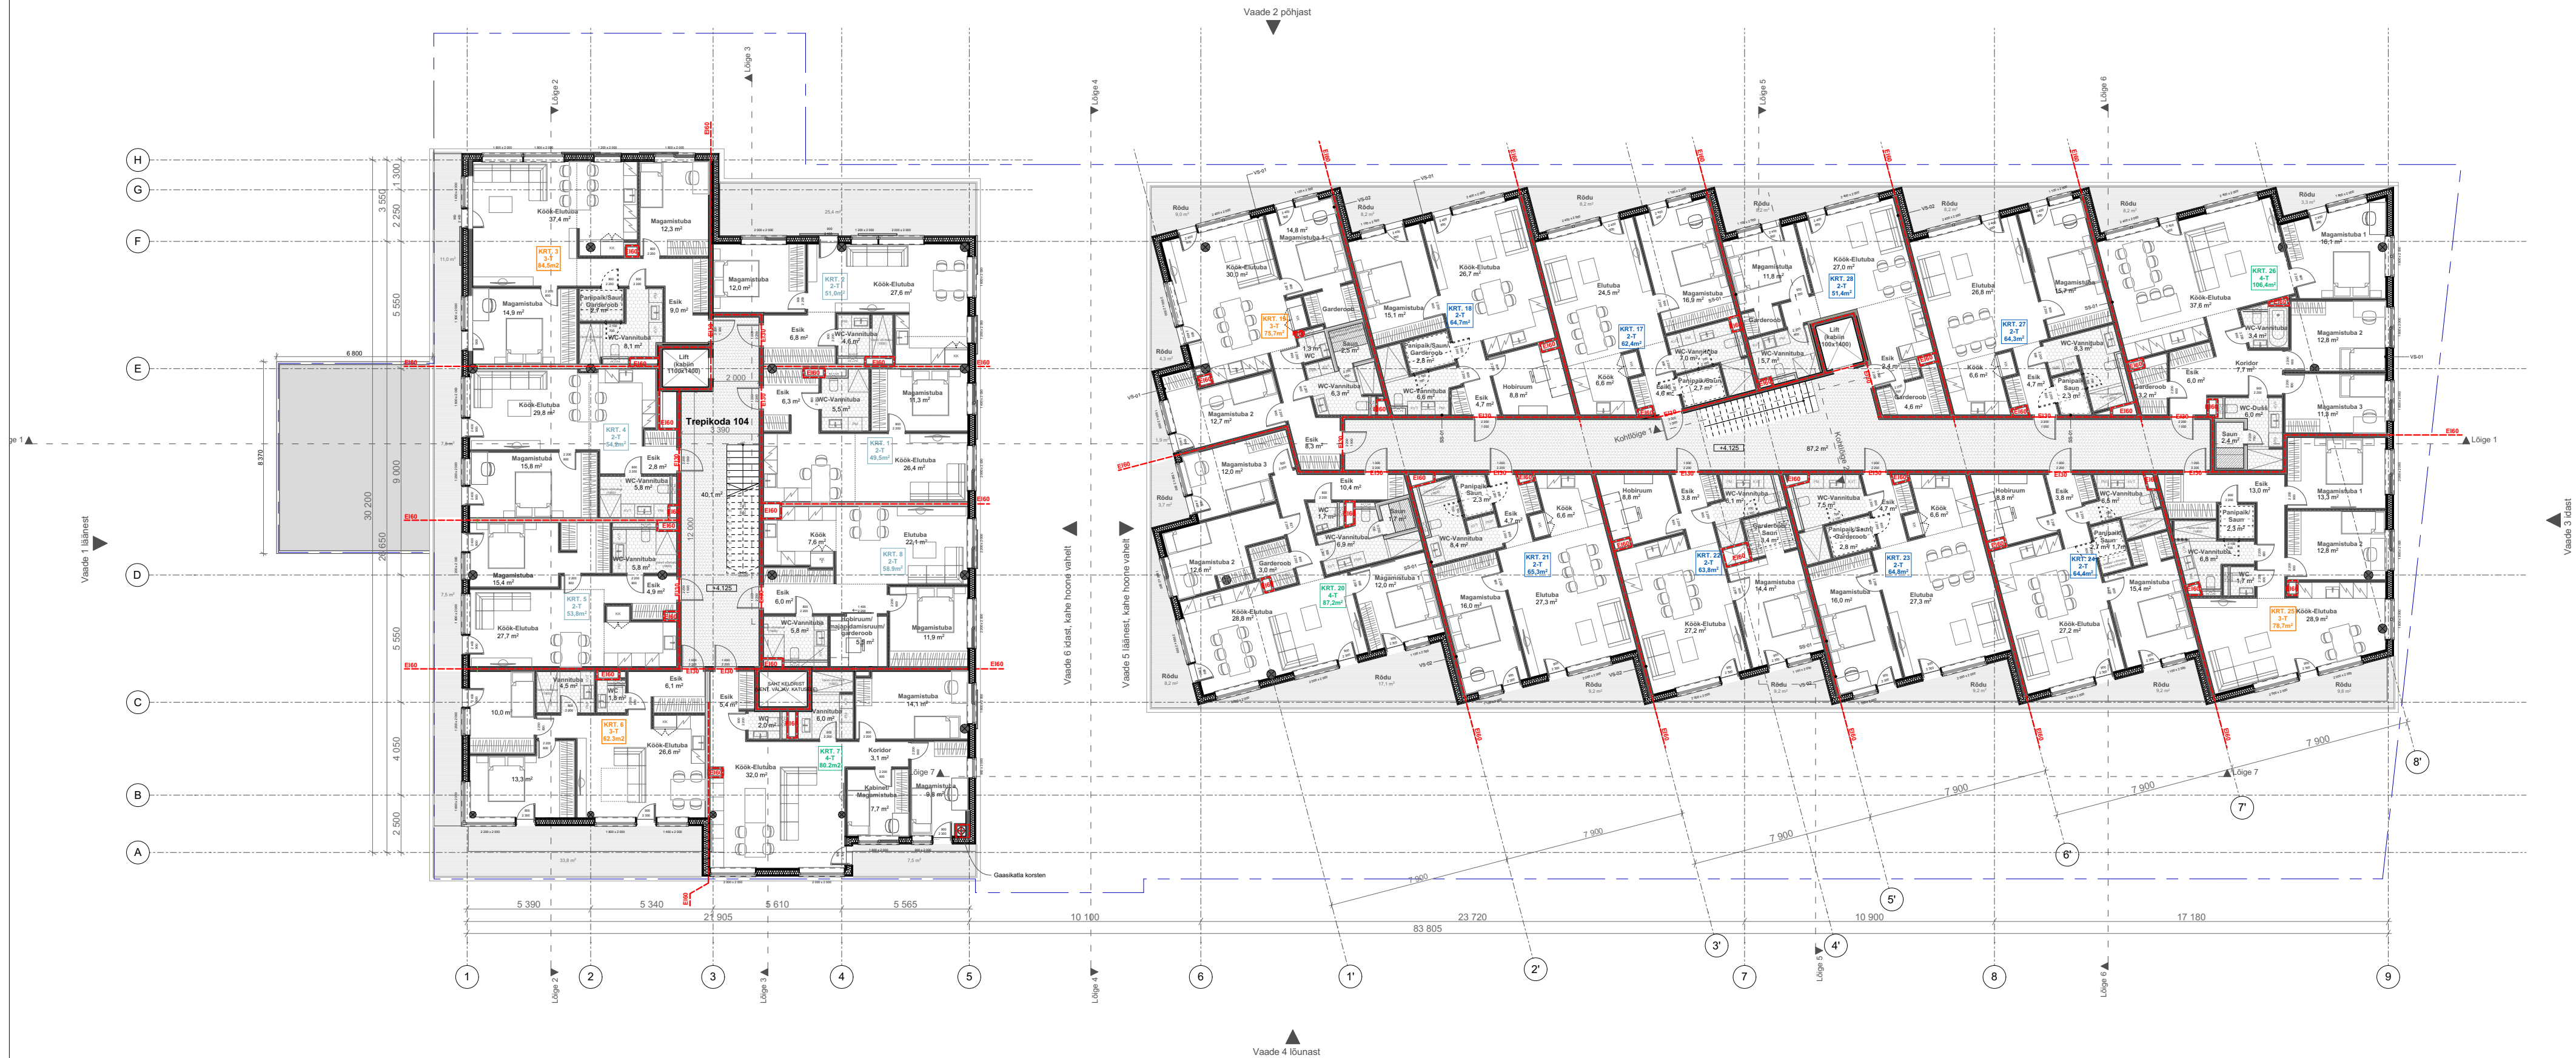

II Korrus

OBJEKTI NIMI JA Aadress		TELLIJA		PROJEKTI AUTORID	
Kloostrimetsa äri ja kortermaja		Kodukolde Kinnisvara OÜ		JAAN PORT	
Kiviaia tee 1/ Kloostrimetsa tee 56a, Pärta linnosa, Tallinn		Urmas Jürgenson		NEEME TIIMUS	
JOONISE NIMI JA MÕÖTKAVA		STAADIUM	PROJ. NR.	LEHENR.	KUUPÄEV
II korrus M 1_200		EP	171	AR3-03	18/06/2019

PIN ARHITEKTID OÜ * TATARI 64 * TALLINN 10134 * E-MAIL: pinarhitektid@pinarhitektid.ee * MTR: EEP002107 * REG. NR. 12073665
* Hilisema kuupäevaga joonis ühistab varasema, enne lõpse andmist kontrollida uuema joonise olemasolu * Enne avatähtede ja monteeritavate osade tellimist teostada mõõtmised kohapeal
* Vastutajate loomisel kontaktiteadust arhitektiga. Joonis on kaalitud autoriteadustega ja selle kopeerimine, levitamine või selles muudatuste tegemine ilma õiguse valdaja loata on keelatud

